

COMUNE DI MOTTA SANT' ANASTASIA
PROVINCIA DI CATANIA

AREA IV^ Tecnica

DETERMINAZIONE DEL DIRIGENTE DELL'AREA IV TECNICA

N° *182* del *24 LUG. 2015*
R.G. N° *583* del *03/08/15*

Oggetto: Riqualificazione Paesaggistico ambientale di Piazza Duca d'Aosta e relativa sistemazione dell'area circostante "Zona Ponte" -
Affidamento realizzazione opere artistiche alla Ditta LegArte di Giunta Giancarlo.

CIG: 63512755EE

Premesso che:

L'intervento di "Riqualificazione paesaggistico-ambientale di Piazza Duca D'Aosta e relativa sistemazione dell'area circostante Zona Ponte" è inserita nell'elenco annuale del Piano Triennale delle OO.PP. 2015/2017 approvato con Deliberazione del Consiglio Comunale n. 32 del 14/07/2015;

Con Determinazione Sindacale n. 66 del 27/09/2005 è stato nominato Responsabile Unico del procedimento l'ing. Antonio Di Rosa, Responsabile Area IV Tecnica di questo Comune;

Con Determinazione Sindacale n. 67 del 27/09/2005 è stato nominato progettista delle opere il Dott. Arch. Giuseppe Giunta;

Il progetto definitivo dell'opera redatto dall'arch. Giunta è stato approvato dalla G.M. con Deliberazione n. 78 del 13/10/2005;

Con Determinazione del Dirigente Area Tecnica n. 167 del 10/12/2007 (R.G. n. 545 del 27/12/20074) è stata impegnata la somma prevista nel quadro economico del progetto di € 814.998,00 sul Cap. 3230/1, per l'importo complessivo dell'opera;

Con Determinazione Sindacale n. 76 del 03/12/2007 è stato affidato all'ing. Salvatore Pennisi la procedura espropriativa e il coordinamento della sicurezza in fase di progettazione ed esecuzione del progetto di che trattasi;

Con Determinazione Sindacale n. 89 del 20/11/2008 è stato affidato all'arch. Giuseppe Giunta l'incarico per il progetto esecutivo;

Considerato che l'Amministrazione comunale ha realizzato una rotatoria stradale che distribuisca il traffico tra via Carmine Caruso, via Bellini e via Vittorio Emanuele;

Considerato che l'isola pedonale, con funzione di rotatoria stradale, viene intesa come luogo rappresentativo dei "Rioni" della città di Motta Sant'Anastasia, ovvero il rione Panzera, Vecchia Matrice e Giovani Maestri.

Che, all'interno di quest'Area, si è pensato di collocare una fontana con gruppo scultoreo rappresentativo dei simboli di Motta Sant'Anastasia;

Pertanto si è deciso di porre come struttura principale il castello (simbolo) sul quale verranno apposti sbandieratori in sagome di ottone, che nella loro espressione dovranno riprendere il mito medievale. Lo skiline centrale è lo stemma della città di Motta Sant'Anastasia.

Visto il progetto di tali opere complementari con gruppo scultoreo realizzato mediante fontana artistica, personaggi medievali in ottone e skiline simboleggiate lo stemma di Motta Sant'Anastasia, presentato da LegArte Studio di Giunta Giancarlo con sede in Via Napoli 9 – Misterbianco;

Considerato che con deliberazione della Giunta Municipale n. 57 del 17/07/2015, si sono approvati i lavori artistici insistenti nell'isola pedonale di Piazza Duca D'Aosta, i quali prevedono la realizzazione di un gruppo scultoreo su fontana artistica.

Considerato che nella medesima Deliberazione si è dato mandato al Responsabile Area IV di procedere all'affidamento in via esclusiva, per ragioni di natura artistica, ai sensi dell'art. 57 c. 2 lett. b) del D. L.vo 163/2006, alla Ditta LegArte con sede in Misterbianco, le opere di cui al progetto approvato;

Acquisita la regolarità contributiva;

Acquisita la Dichiarazione ai sensi della Legge 136/2010;


DETERMINA

- Affidare alla ditta Ditta LegArte Studio di Giunta Giancarlo con sede in Via Napoli 9 – Misterbianco, la realizzazione delle opere artistiche, per l'importo complessivo di € 63.153,35, oltre IVA al 22%, per complessivi € 77.047,09

-Dare atto che le somme per la realizzazione delle opere artistiche innanzi indicate trovano copertura finanziaria giusta Delibera di G.M. n. 31 del 13/05/2015.

Il Responsabile Area IV Tecnica

(dott. ing. Antonio Di Rosa)

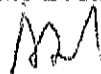

Durc On Line

Numero Protocollo	INAIL_642080	Data richiesta	17/07/2015	Scadenza validità	14/11/2015
-------------------	--------------	----------------	------------	-------------------	------------

Denominazione/ragione sociale	GIUNTA GIANCARLO
Codice fiscale	GNTGCR69S08C351J
Sede legale	VIA NAPOLI, 9 95045 MISTERBIANCO (CT)

Con il presente Documento si dichiara che il soggetto sopra identificato **RISULTA REGOLARE** nei confronti di

I.N.P.S.
I.N.A.I.L.

Il Documento ha validità di 120 giorni dalla data della richiesta e si riferisce alla risultanza, alla stessa data, dell'interrogazione degli archivi dell'INPS, dell'INAIL e delle Casse Edili per le imprese che svolgono attività dell'edilizia.

Comune di MOTTA SANT'ANASTASIA

Provincia

Catania

COMPUTO METRICO ESTIMATIVO

OGGETTO

Ideazione, realizzazione e collocazione di gruppo scultoreo con fontana da collocare nell'isola pedonale in prossimità della Piazza Duca d'Aosta

COMMITTENTE

Comune di Motta Sant'Anastasia

SI ACCETTA RIBASSO 10%

IL PROGETTISTA

Leg. Arte Studio di Giunta Giancarlo
Via Napoli, 9 - 95045 Misterbianco (CT)
Tel. 095 484604 - Cell. 338/2759932
Partita IVA 04459060877

N°	N.E.P.	DESCRIZIONE	Pag.1		
			Quantita'	Prezzo Unit.	Importo
		Gruppo scultoreo			
		Personaggi e skyline			
1		AP4 Realizzazione e posa in opera dello skyline della Città di Motta Sant'Anastasi con profilo in acciaio corten e rete zincata a maglia quadra			
		1	1,000		
		SOMMANO cad =	1,000	5.328,90	5.328,90
2		AP5 Realizzazione e posa in opera personaggi a con profilo in acciaio corten			
		4	4,000		
		SOMMANO cad =	4,000	4.341,90	17.367,60
3		AP7 Realizzazione e posa in opera dello "stemma" in bronzo			
		cad =	2,000	3.327,67	6.655,34
4		AP8 Realizzazione e posa in opera scritta "Motta Sant'Anastasia" e "Città della Bandiera" e stemma raffigurante bandiera dei tre rioni in acciaio corten			
		acorro =	2,000	1.500,00	3.000,00
		1) Totale Personaggi e skyline			32.351,84
		Fontana			
5		NP4 <u>FORNITURA E POSA IN OPERA DELLE APPARECCHIATURE PER EFFETTI D'ACQUA FONTANA IN MOTTA S. ANASTASIA (CT)</u> - N° 06 ugelli mod. SCHIUMOGENO per un effetto di getto d'acqua a "SCHIUMA", realizzati con corpo in plastica nero e finitura esterna con cromatura lucida - attacco da 1" - N° 06 tronchetti in acciaio inox con attacco da 1" F. - N° 02 bocchette mandata a parete in acciaio inox - N° 03 pilette di scarico con zanche in acciaio inox - N° 01 skimmer in acciaio inox con cestello estraibile dalla bocca anteriore - N° 01 pompa di aspirazione da hp 1,5÷2 Impianto di filtrazione acqua fontana costituito da: - n° 01 monoblocco comprendente filtro con uscita Top dalla portata di mc/h 5 corredato all'interno di collettore e diffusori in PVC, materiale filtrante, valvola selettiva a 6 vie, manometro, pompa autoaspirante da 1/3 CV - 220V. completo di prefiltra con cestello N° 01 quadro elettrico di controllo e comando delle due pompe sopra Descritte Tubazione, raccorderia e			
		A RIPORTARE			32.351,84

N°	N.E.P.	DESCRIZIONE	Quantita'	Prezzo Unit.	Importo
		RIPORTO			32.351,84
		valvolame in PVC di opportuno diametro quanto necessario al buon funzionamento dell'impianto.			
	1		1,000		
		SOMMANO acorpo =	1,000	27.346,00	27.346,00
6	3.1.1.2	Conglomerato cementizio per strutture non armate o debolmente armate, compreso la preparazione dei cubetti, il conferimento in laboratorio per le prove dei materiali (queste ultime a carico dell'Amministrazione), la vibratura dei getti, la lisciatura delle facce apparenti con malta di cemento puro ed ogni altro onere occorrente per dare il conglomerato in sito ed il lavoro eseguito a perfetta regola d'arte, esclusa l'eventuale aggiunta di altri additivi, da computarsi ove necessari ed escluse le casseforme e le barre di armatura.			
		per opere in fondazione con C 12/15.			
		Calcestruzzo piedistallo gruppo scultoreo			
		2,70x3,00x0,20	1,620		
		rampe gruppo scultoreo			
		2x1,00x3,50x0,30	2,100		
		SOMMANO m³ =	3,720	124,00	461,28
7	3.2.1.1	Acciaio in barre a aderenza migliorata Classi B450 C o B450 A controllato in stabilimento, in barre di qualsiasi diametro, per lavori in cemento armato, dato in opera compreso l'onere delle piegature, il filo della legatura, le eventuali saldature per giunzioni, lo sfrido e tutto quanto altro occorre per dare il lavoro eseguito a perfetta regola d'arte, compreso l'onere per la formazione dei provini ed il conferimento in laboratorio per le prove dei materiali (queste ultime a carico dell'Amministrazione):			
		per strutture in cemento armato intelaiate.			
		si stima 80 kg/mc			
		3,72 kg/mcx80kg	297,600		
		SOMMANO kg =	297,600	1,90	565,44
8	3.2.3	Casseforme per getti di conglomerati semplici o armati, di qualsiasi forma e dimensione, escluse le strutture intelaiate in cemento armato e le strutture speciali, realizzate con legname o con pannelli di lamiera monolitica d'acciaio rinforzati, di idoneo spessore, compresi piantane (o travi), morsetti a ganascia, morsetti tendifilo e tenditori, cunei bloccaggio, compreso altresì ogni altro onere e magistero per controventatura, disarmo, pulitura e accatastamento del materiale, il tutto eseguito a perfetta regola d'arte, misurate per la superficie dei casseri a contatto dei conglomerati.			
		piedistallo gruppo scultoreo			
		2x2,70x3,00	16,200		
		rampe gruppo scultoreo			
		2x2x3,50x0,30	4,200		
		SOMMANO m² =	20,400	19,70	401,88
9	NP2	Fornitura e posa in opera di strato di finitura con intonaco cocchiopesto composta da una miscela di calce idraulica naturale priva di sali idrosolubili e cotto siciliano macinato e/o sabbie			
		A RIPORTARE			61.126,44

N°	N.E.P.	DESCRIZIONE	Quantita'	Prezzo Unit.	Importo
		RIPORTO			61.126,44
		laviche, avente granulometria continua 0,1 + 1 mm per restauri e recuperi architettonici, dello spessore finito non superiore a 5 mm, steso in opera a due riprese con finitura fine fratazzata. Il tutto dato in opera su pareti verticali od orizzontali, compreso l'onere per la formazione di spigoli e angoli, compresi i ponti di servizio per interventi fino a 5,50 m d'altezza e qualunque altro onere e magistero per dare l'opera completa a perfetta regola d'arte: per esterni si stima 15	15,000		
		SOMMANO m² =	15,000	49,90	748,50
10		AP2 Fornitura, trasporto e posa in opera di pavimentazione per esterni con elementi in marmette di pietra lavica di varie forme, con superficie a vista lavorata antiscivolo, su idoneo massetto da compensarsi a parte, compresi la boiaccatura di cemento, tagli, sfridi ed ogni altro onere e magistero per dare l'opera completa a perfetta regola d'arte. si stima 15 mq	15,000		
		SOMMANO m² =	15,000	55,83	837,45
11		NP.6 Forniture e posa in opera di impianto a LED RGB costituito da: Mt.20 Strip a led RGB(Illuminazione statue e città); Mt. 5 Strip a led colore VERDE (Illuminazione bandiera) Mt. 5 Strip a led colore BLU(Illuminazione bandiera) Mt. 5 Strip a led colore ROSSO;(Illuminazione bandiera); N° 1 Centralina RGB WIFI; N° 1 Quadro in resina mis. 500x400 completo di accessori ; N° 1 Amplificatore RGB ; MT.100 Cavo 4x0,50 N° 2 Alimentatori da 360W/24 V	1,000	7.458,00	7.458,00
		2) Totale Fontana			37.818,55
		A RIPORTARE			70.170,39

RIEPILOGO CAPITOLI	Pag.	Importo Paragr.	Importo subCap.	IMPORTO
ppo scultoreo	1			70.170,39
Personaggi e skyline	1		32.351,84	
Fontana	1		37.818,55	
				70.170,39
Iva su gruppo scultoreo e fontana 22%			15.437,48	
TOTALE SOMME A DISPOSIZIONE AMMINISTRAZIONE			15.437,48	15.437,48
IMPORTO COMPLESSIVO DEI LAVORI				€ 85.607,87

MOTTA SANT'ANASTASIA li 15/07/2015

COMUNE DI MOTTA S. ANASTASIA

Si attesta la regolarità contabile e la copertura finanziaria della presente determina di impegno con la seguente imputazione:

Titolo	2	funz.	9	serv.	1	interv.	1	cap.	3030/1 € FF. 017,09 Sub-Grup.
Titolo		funz.		serv.		interv.		cap.	€ n° 1732.16
Titolo		funz.		serv.		interv.		cap.	€
Titolo		funz.		serv.		interv.		cap.	€
Motta S.A., li 24/07/2015 Il Responsabile del Servizio Finanziario

La retroscritta determina è stata annotata in data odierna al n° 583 del 03/08/15 del registro delle determine dei capi settore e viene contestualmente trasmessa ai componenti uffici, nonché alla ragioneria e contratti, per l'esecuzione di rispettiva competenza.

Motta S.A., li 03/08/15 Il Responsabile dell'Ufficio di Segreteria

Il presente atto è stato pubblicato all'Albo al n° del registro in data

Motta S.A., li Il Messo Comunale

Si dichiara che avverso il presente atto, nel periodo dal al di pubblicazione, non sono pervenuti reclami e/o opposizioni.

Motta S.A., li Il Responsabile del Servizio Protocollo

E' copia conforme all'originale, li


Motta S.A., li Il Segretario Comunale

In esecuzione alla presente deliberazione sono stati emessi i seguenti mandati:

N°	del	di €
N°	del	di €
N°	del	di €


Motta S.A., li Il Ragioniere Comunale

ZSR, 20

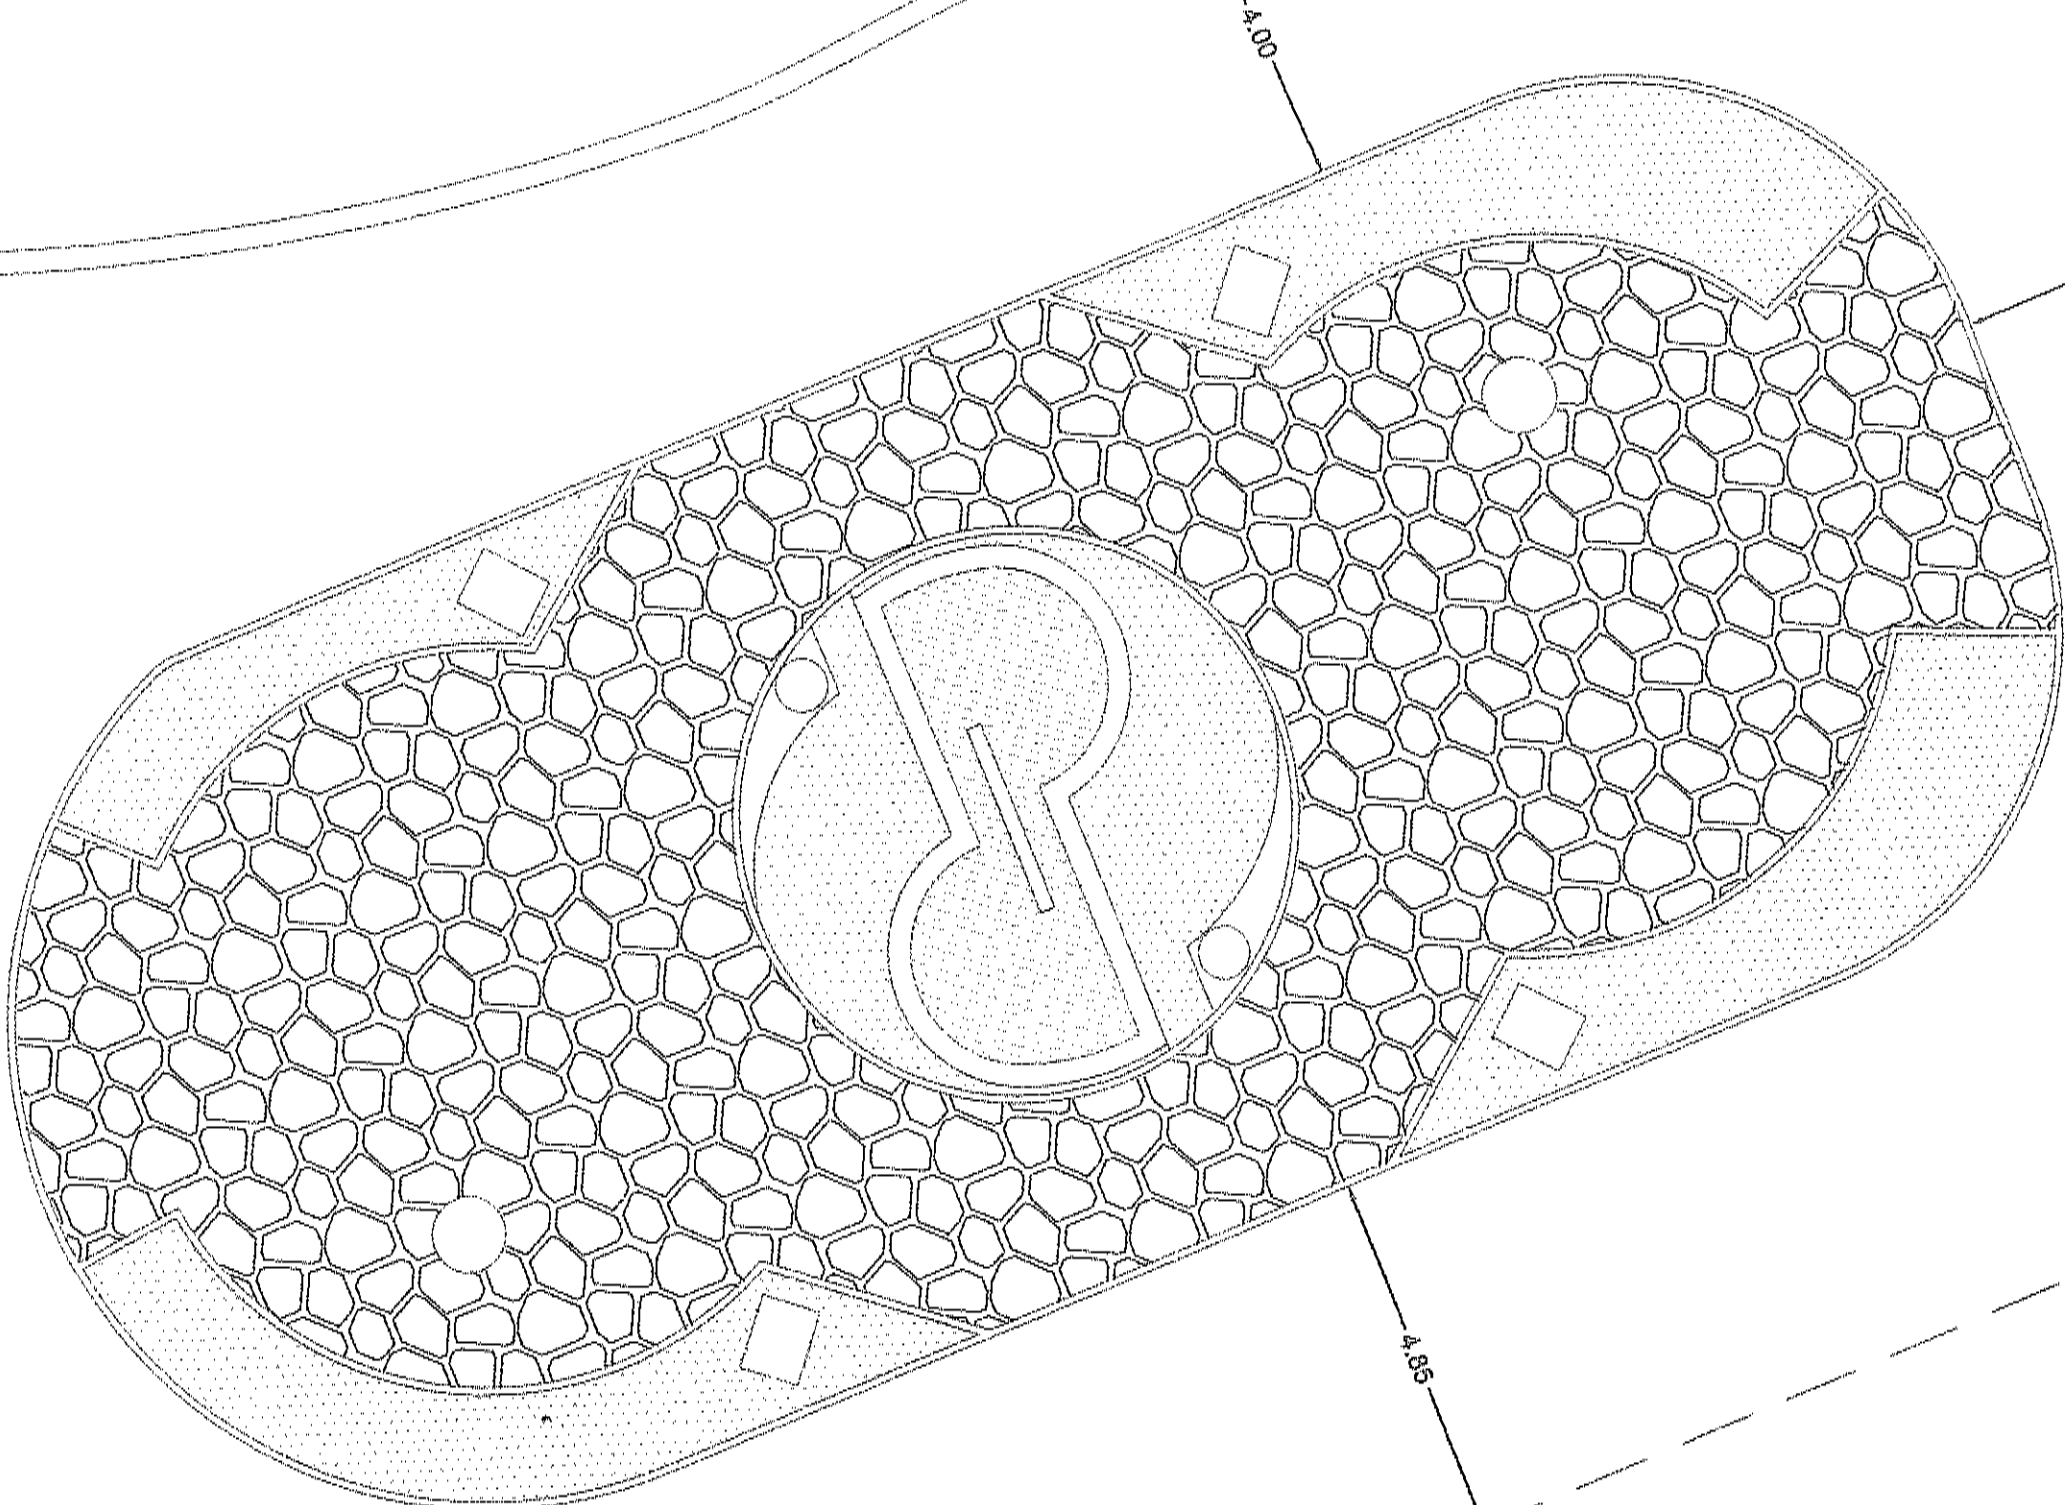




LegArte Studio di Giunta Giancarlo
Via Napoli, 9 - 95045, Misterbianco (CT)
Tel. 095 424608 - Cell. 338 2759932
Partita IVA 04469060877

SCALA 1:200

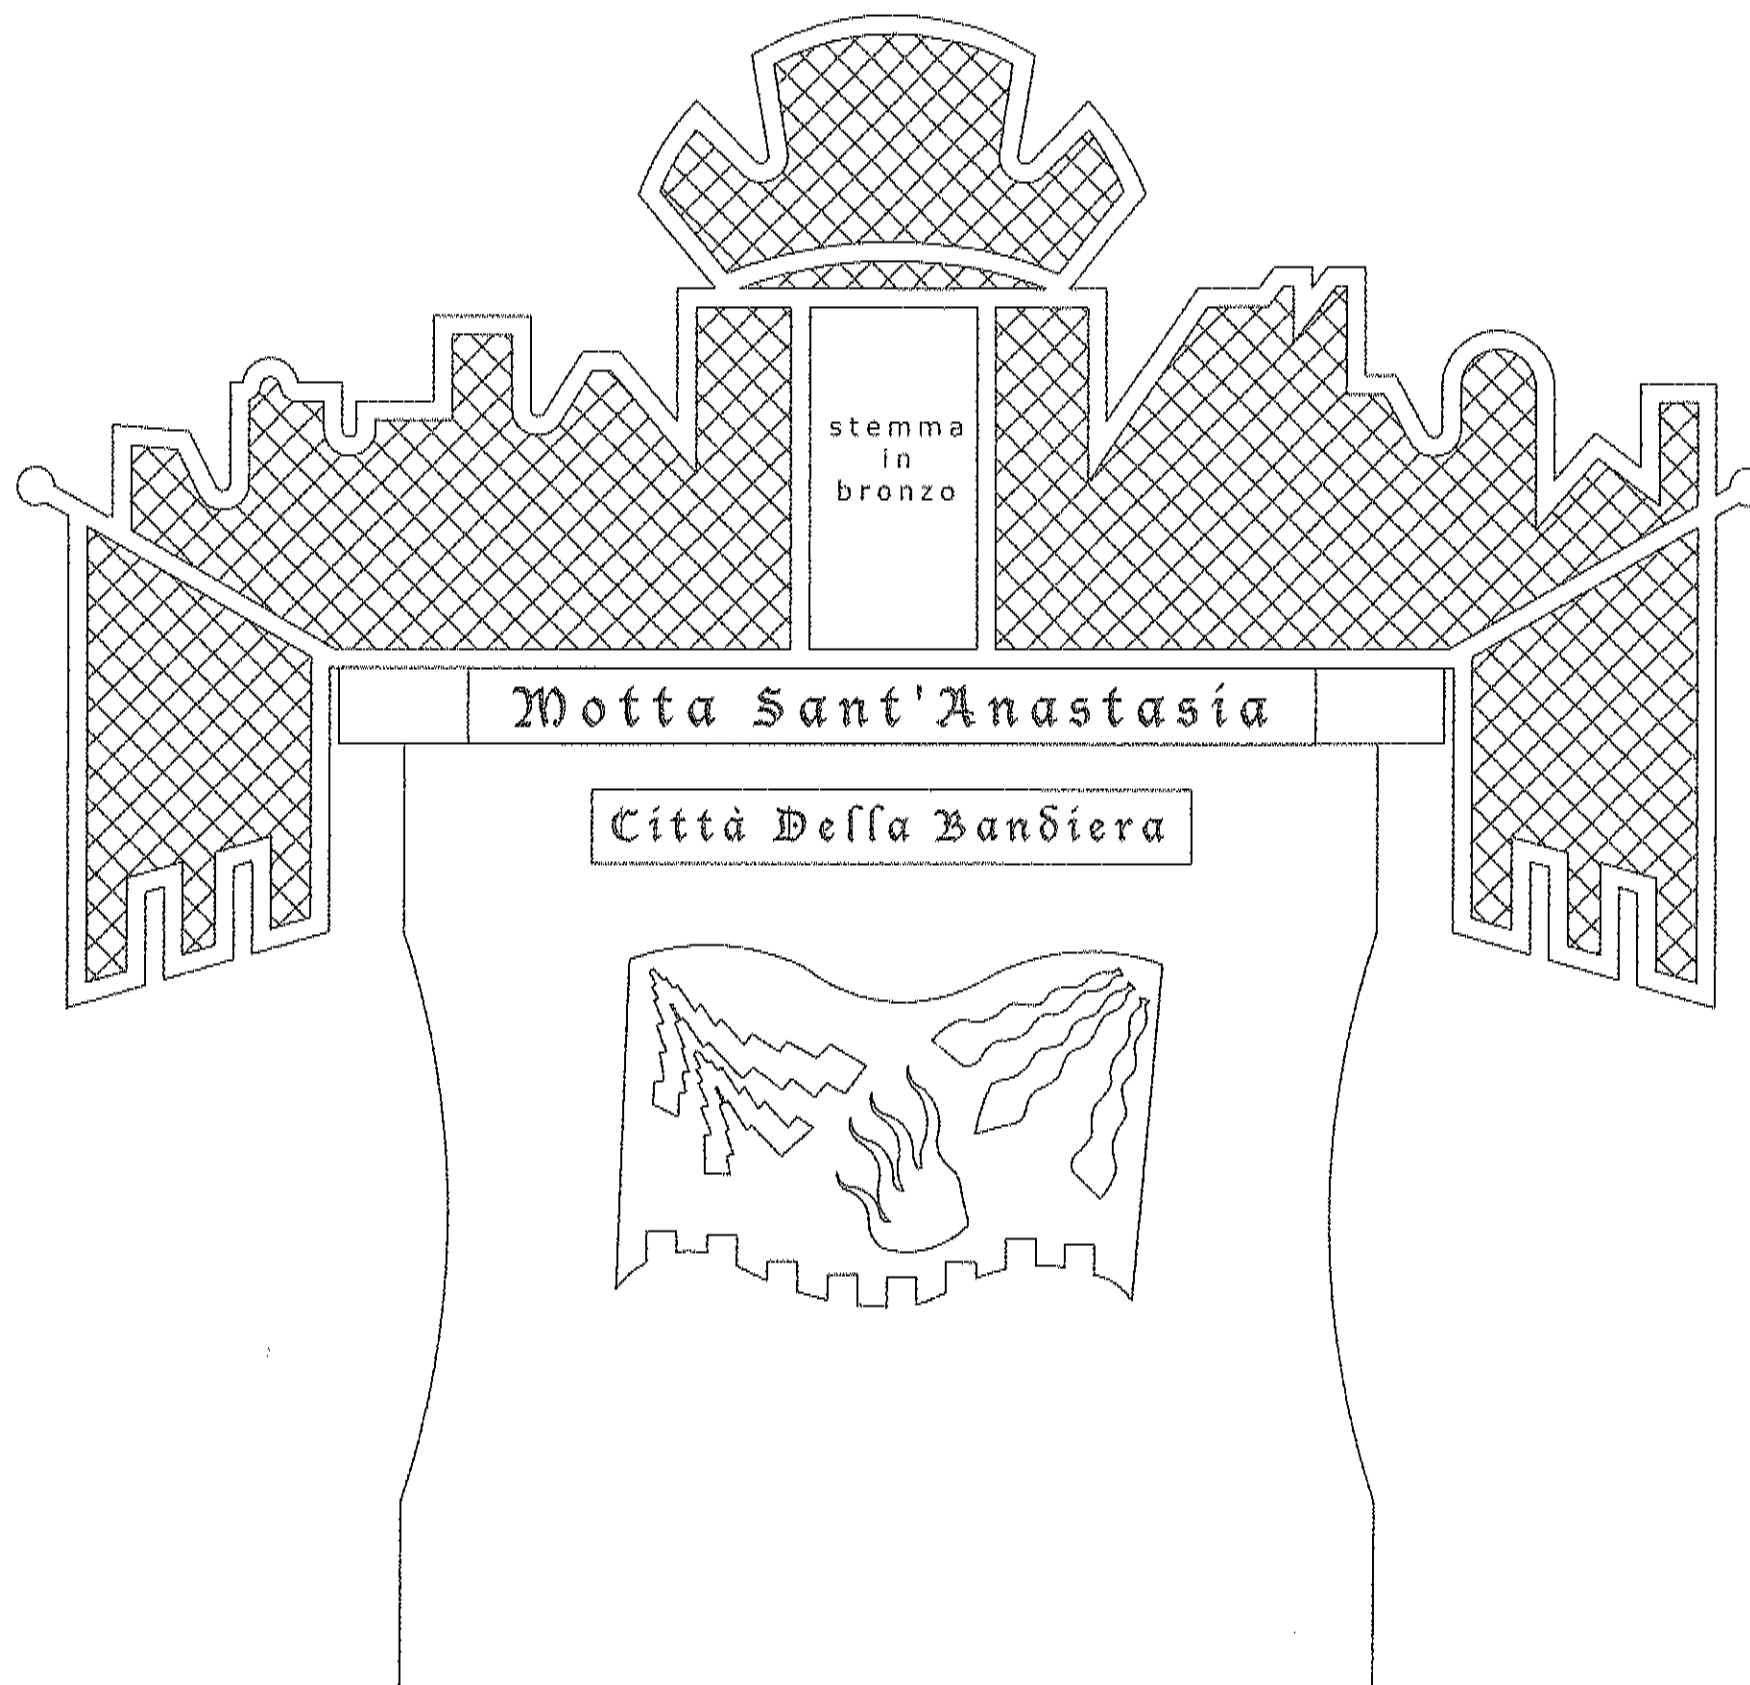

LegArte Studio di Giunta Giancarlo
Via Napoli, 9 - 96045 Misterbianco (CT)
Tel. 095 484608 - Cell. 338 2759982
Partita IVA 04469060877

SCALA 1:20

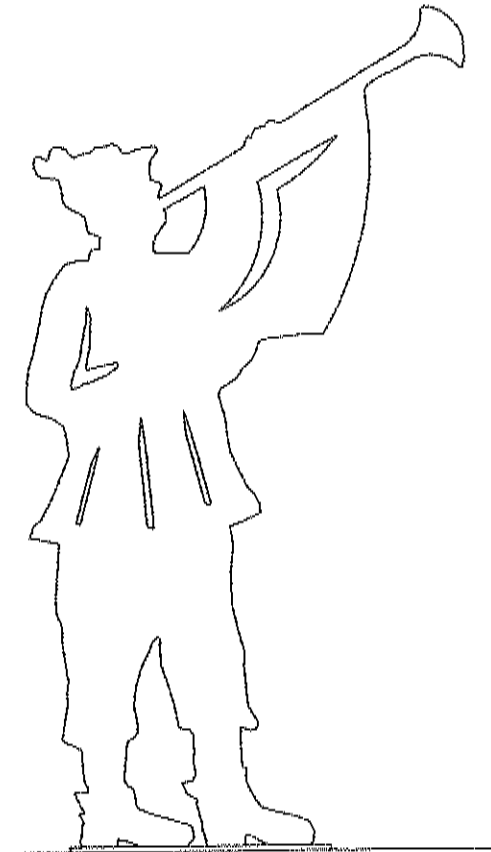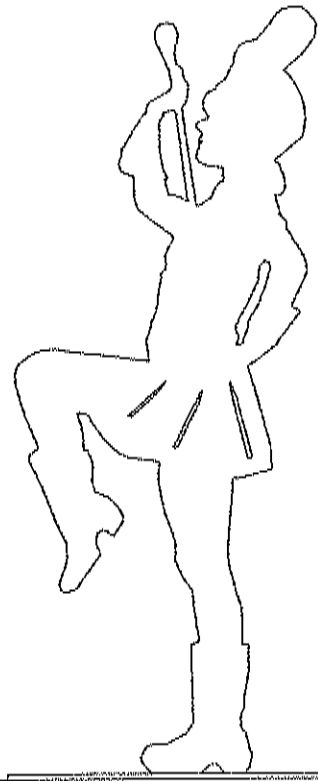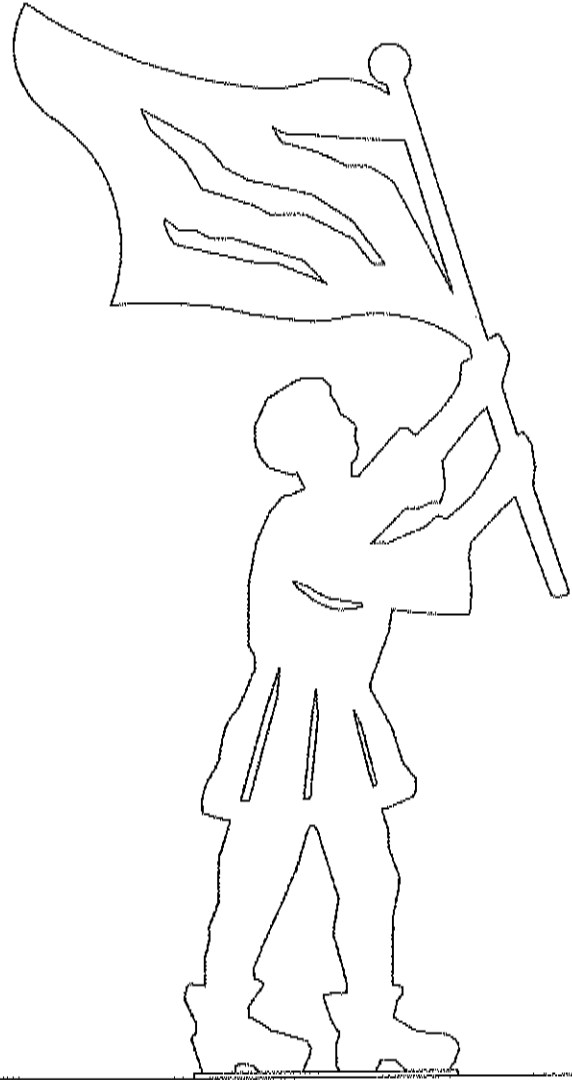

LegArte Studio di Giunta Giancarlo
Via Napoli, 9 - 95045 Misterbianco (CT)
Tel. 095 484608 - Cell. 338 2759932
Partita IVA 04469060877

A handwritten signature in cursive script, reading "Giunta Giancarlo".

scala 1:20